


חזית 1-1
נ"ל 1:100

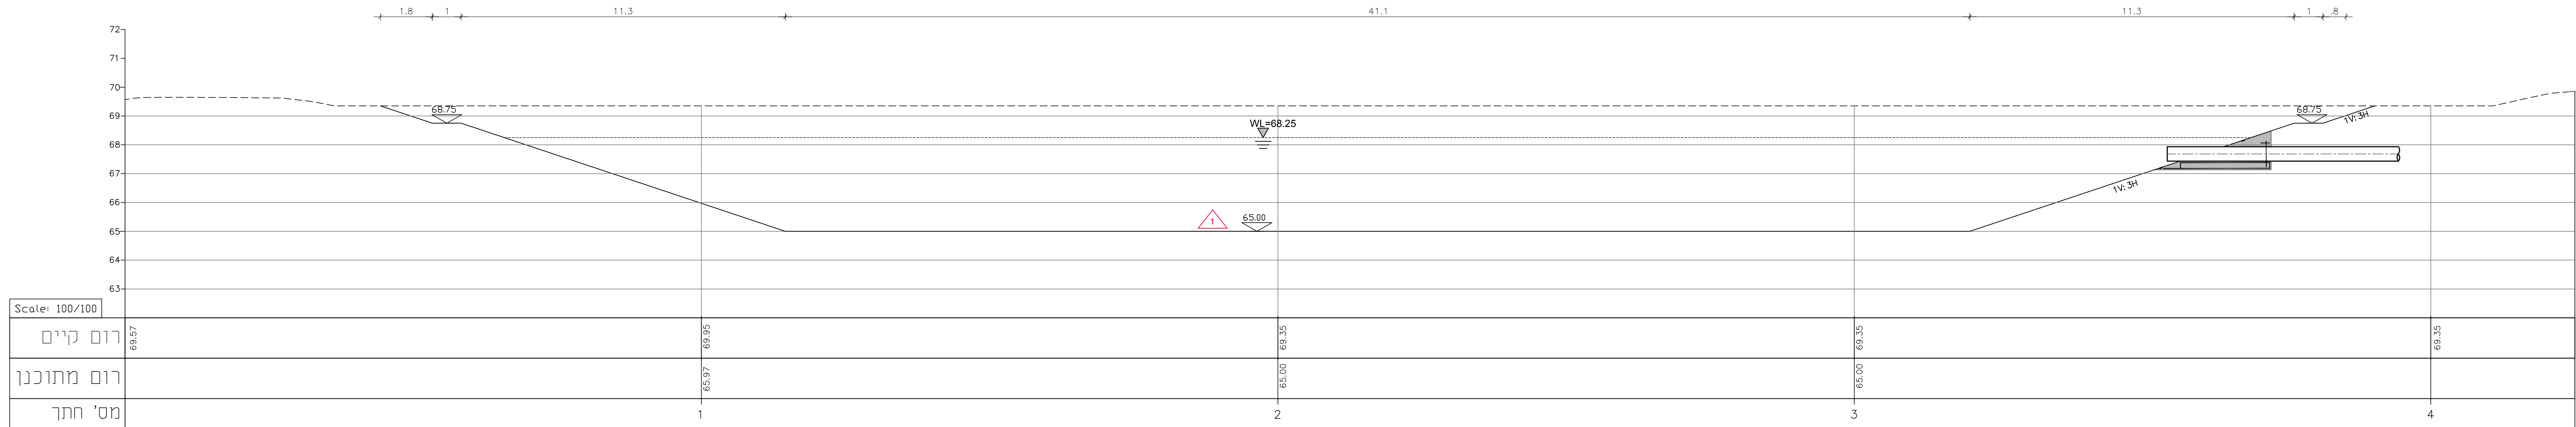

חזית 2-2
נ"ל 1:100

04.08.24

ש.נר.א.ש.נר.ח.ק.

מס' חאירי

תכנון שטח

בקר

אשר

למכרז

לביצוע

מחזור/שני

פרויקט

הרחבת מס'ש חולית

שם התכנית:

לוח:

פיקוח וניהול פרויקט:

אורח ברוך

ייוס עזרזר פרויקט

ברכת חירום שפכים-חזכים

levels in : m

measures in: m

scale : 1:100

project number

1806-002

file number

1806-002-31-01-001

drawing number

1806-002-31-01-001

dhvmed

engineering for tomorrow's environment

רח הפנינה 2 רעננה

בנין מיקוסטס כניסה 1

טל 09-8852312

פסק 09-8853901

www.dhvmed.com