




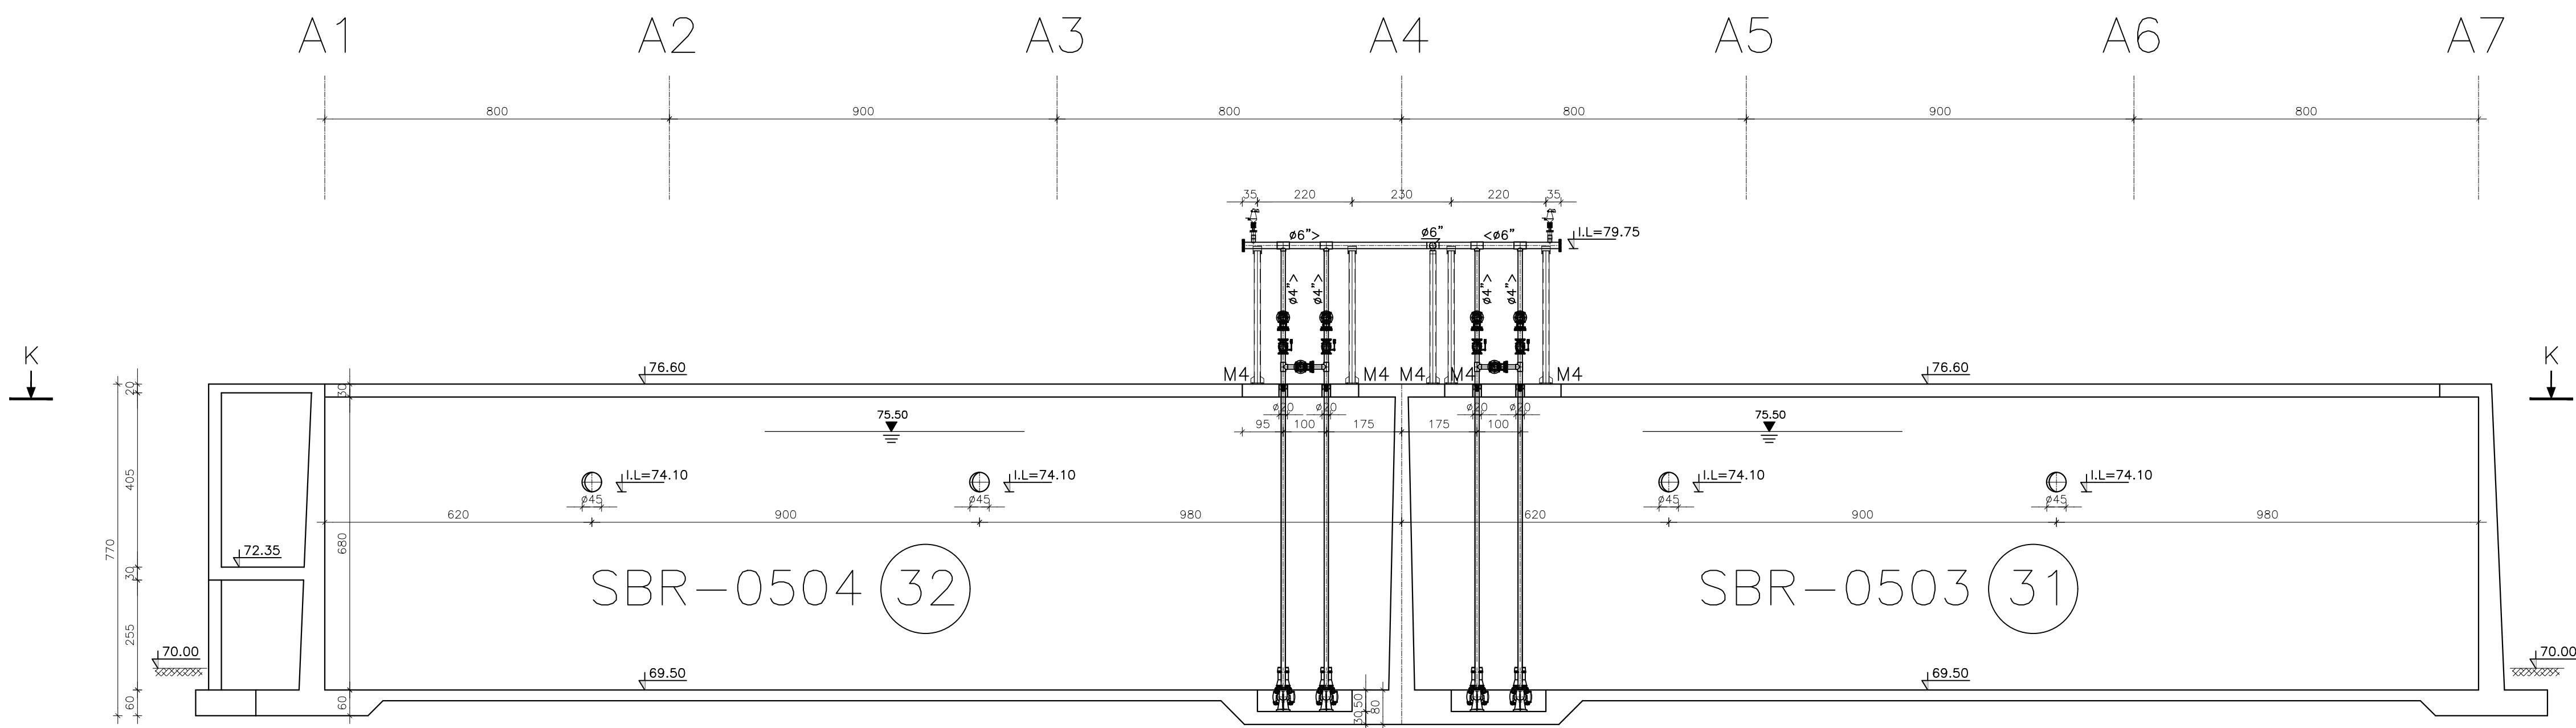


E-E חתך
ק"נ 1:100

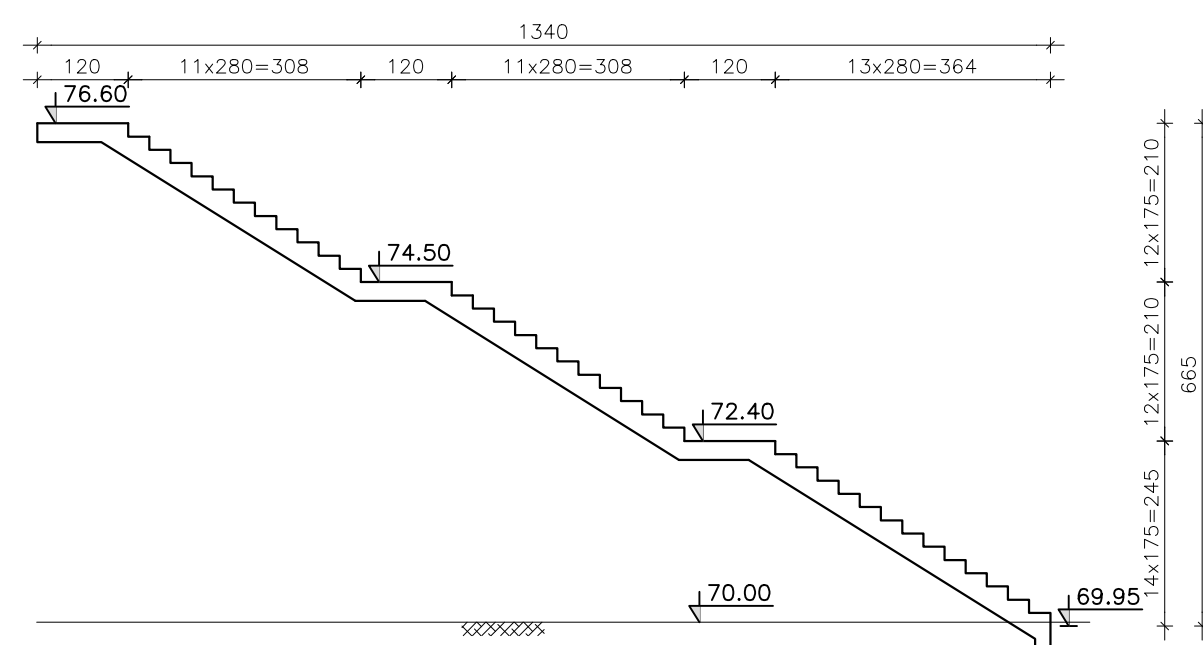


T-T חתך
ק"נ 1:100

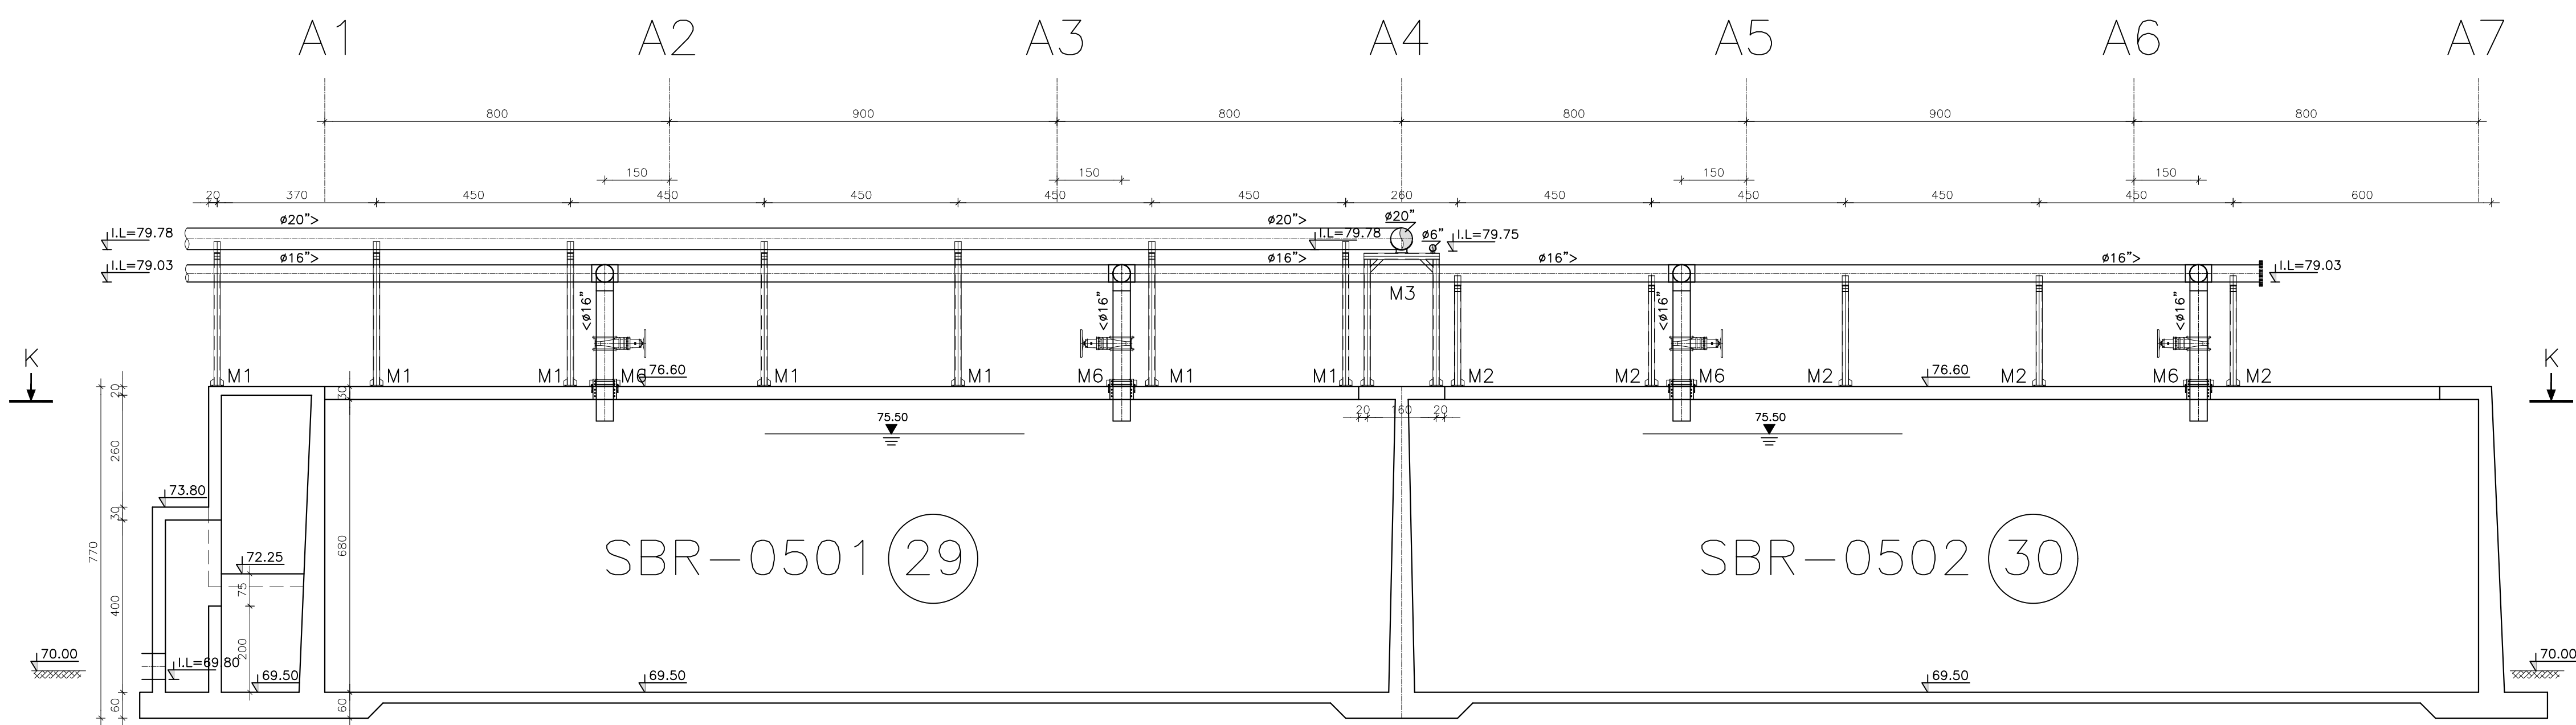

F-F חתך
ק"נ 1:100

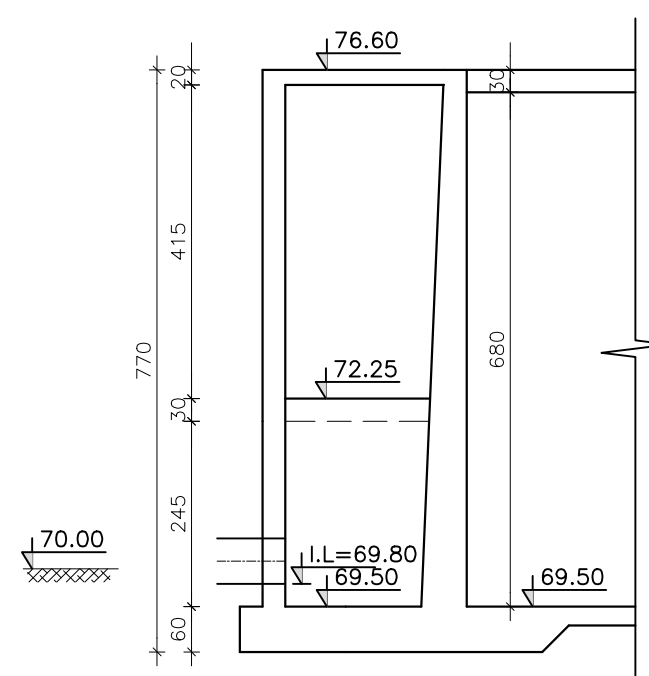

H-H חתך
ק"נ 1:100

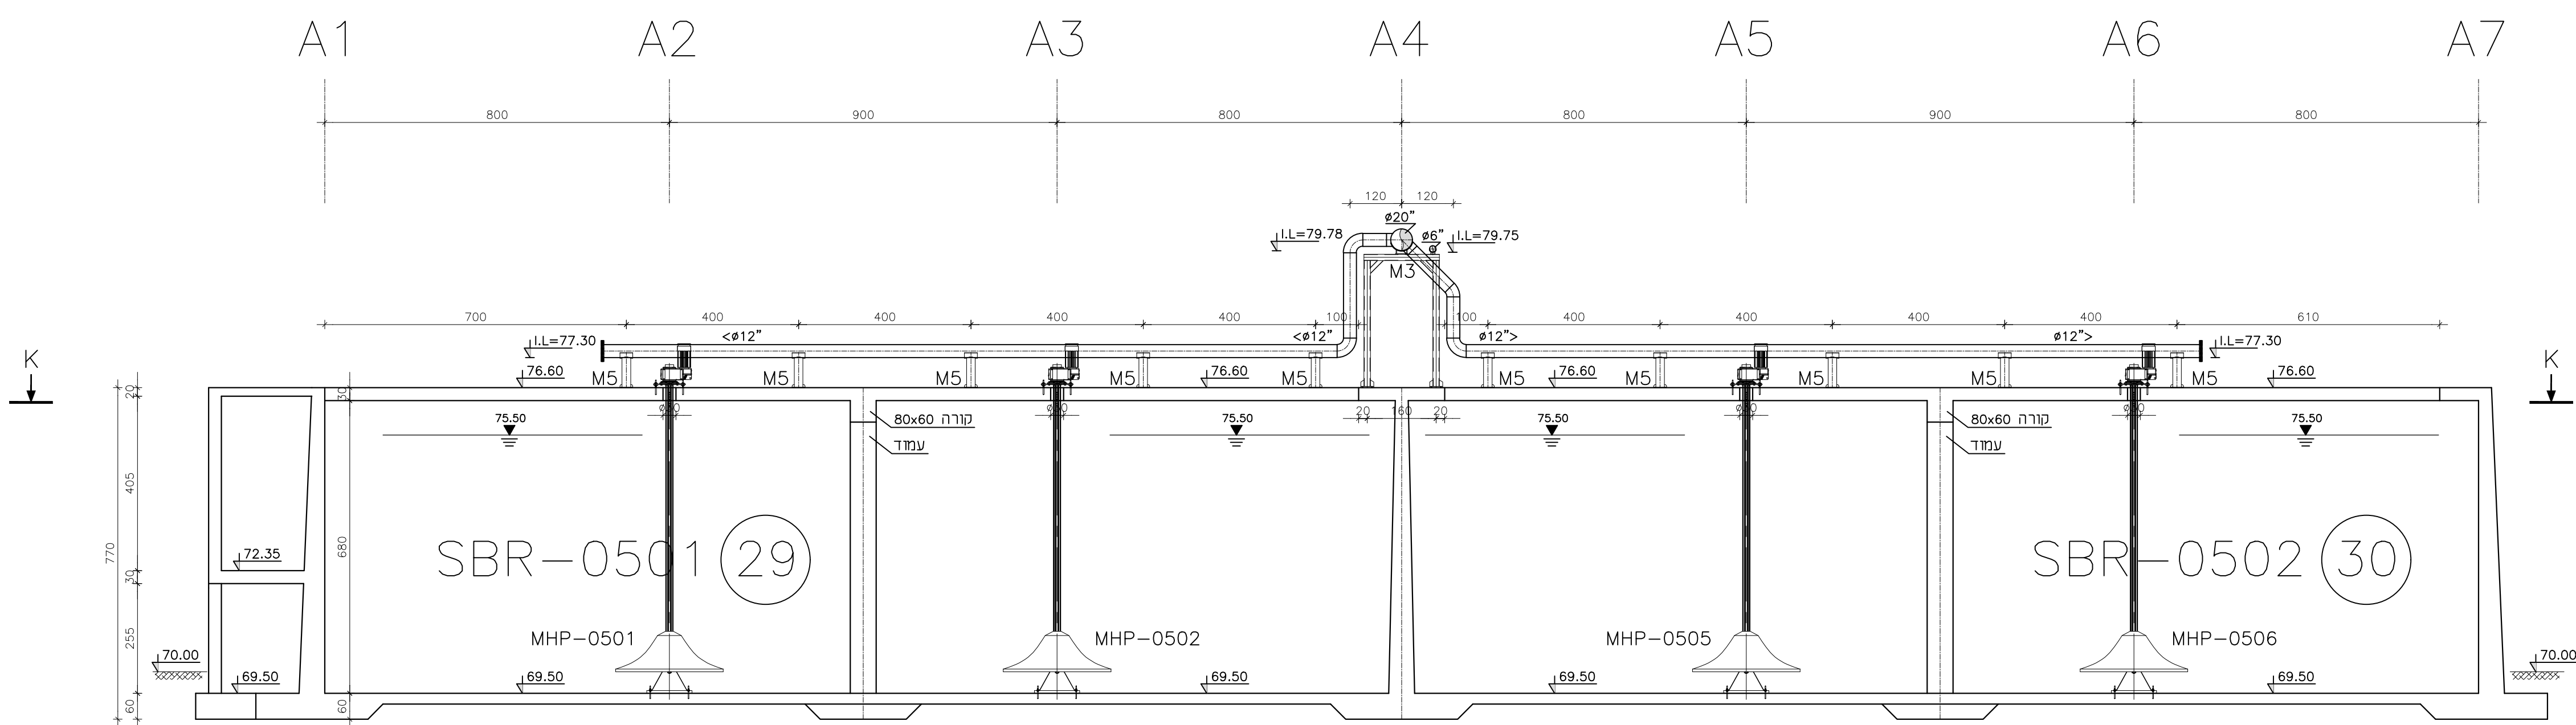

G-G חתך
ק"נ 1:100

הערה:
יש לקרוא חבנית זו יחד עם חבנית:
1806-002-44-29-001
1806-002-44-29-002
1806-002-44-29-003
1806-002-44-29-004
החבנית צויד בהא 32 בעודיד
M - תמיכות

למכרז		0	24.09.24	ד.ת.ד.ת.	י.ס.ת.ת.	ד.ת.ת.
תוארד השכונות		אשר	תכנון	שרטוט	בכר	אשר
מחזור/שניוני		לביצוע	למכרז	לעיון	לעיון	לעיון
הרחבת מס"ש חולית						
שם החבנית						
ריאקטורים חתיכים 2 התקנות		SBR		ד.ת.ת.		
ד.ת.ת.		A0		1806-002		
1806-002-44-29-001		1806-002-44-29-002		1806-002-44-29-003		
1806-002-44-29-004		1806-002-44-29-005		1806-002-44-29-006		