


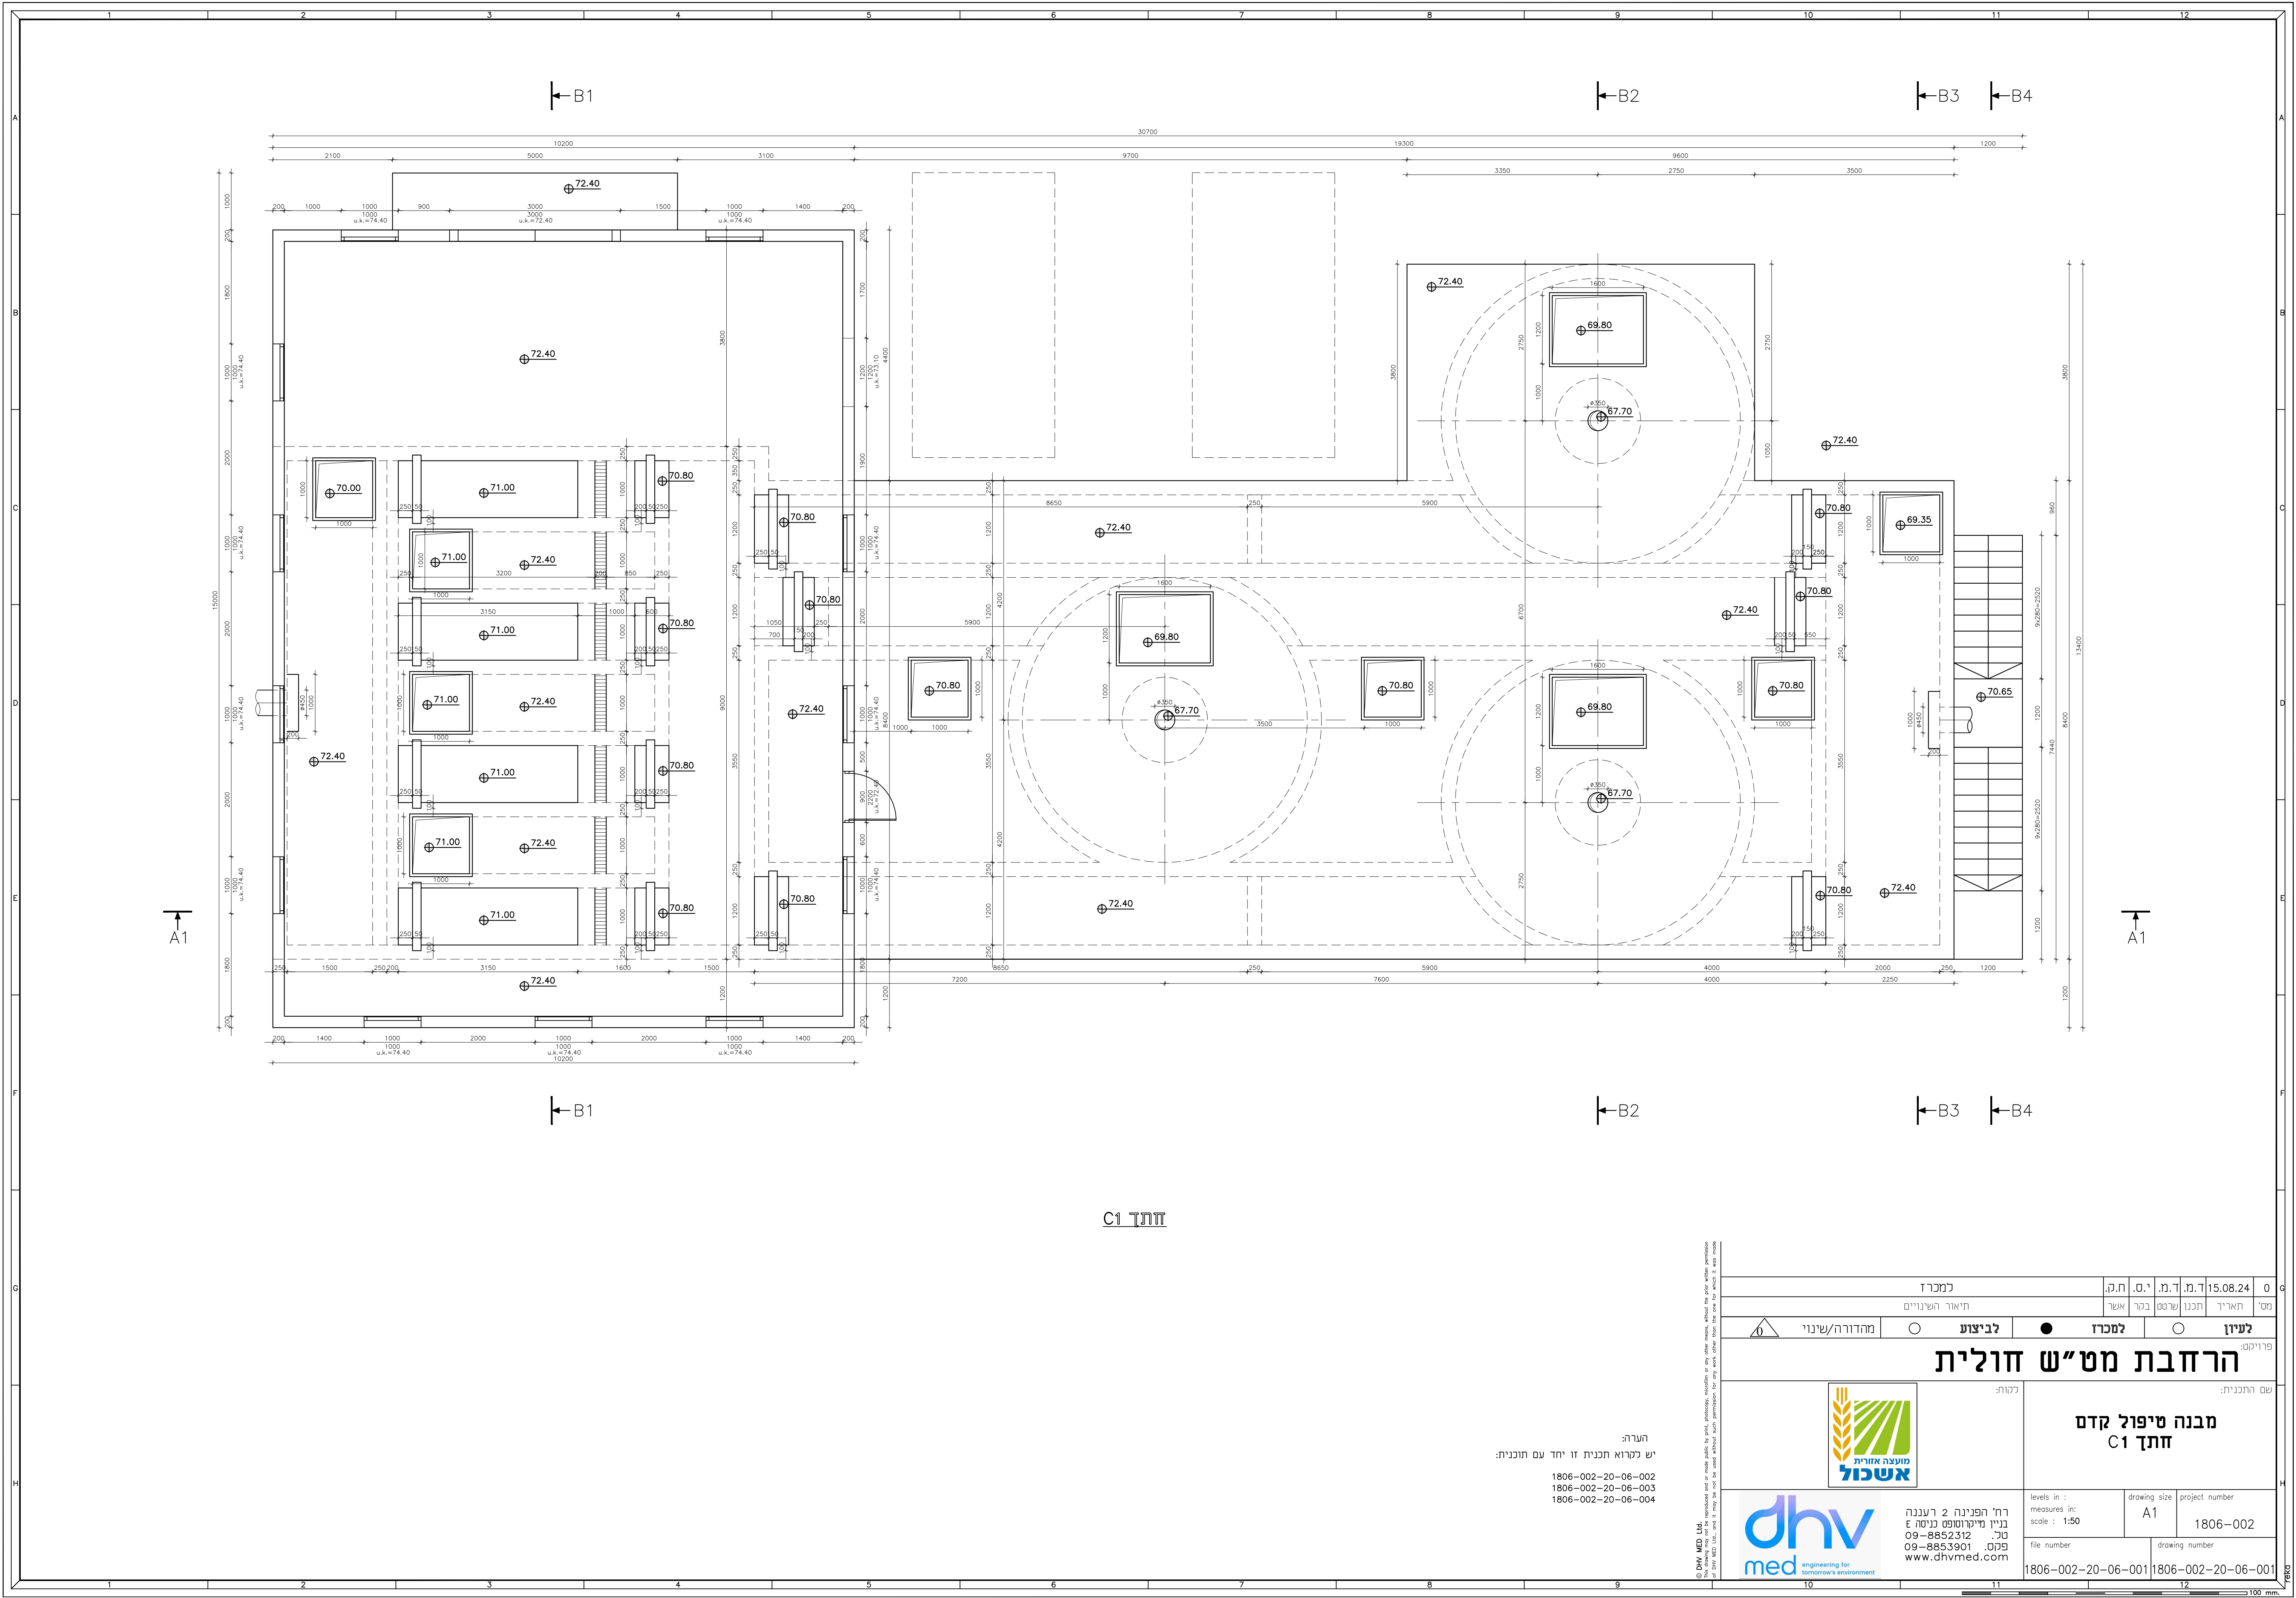

הערה:
יש לקרוא תכנית זו יחד עם חובנית:
1806-002-20-06-002
1806-002-20-06-003
1806-002-20-06-004

0		15.08.24	ד.מ.ד.	י.ס.	ח.ק.	למכרז
חסי'		תאריך	תכנון	שרטוט	בכר	אשר
לעיון		פרויקט	למכרז	לביצוע	מחזור/שניני	0
הרחבת מט"ש חולית						
שם התכנית:		מבנה טיפול קדם חזת C1				
הערה:						
levels in :		drawing size	project number			
measures in:		A1	1806-002			
scale : 1:50		file number	drawing number			
1806-002-20-06-001		1806-002-20-06-001	1806-002-20-06-001			

© DHV MED Ltd.
This drawing may be reproduced or used in any form without written permission from DHV MED Ltd. All rights reserved.



רח' הפנינה 2 רעננה
בניין מיקרוסופט נגיסה E
טל: 09-8852312
פקס: 09-8853901
www.dhvmed.com