




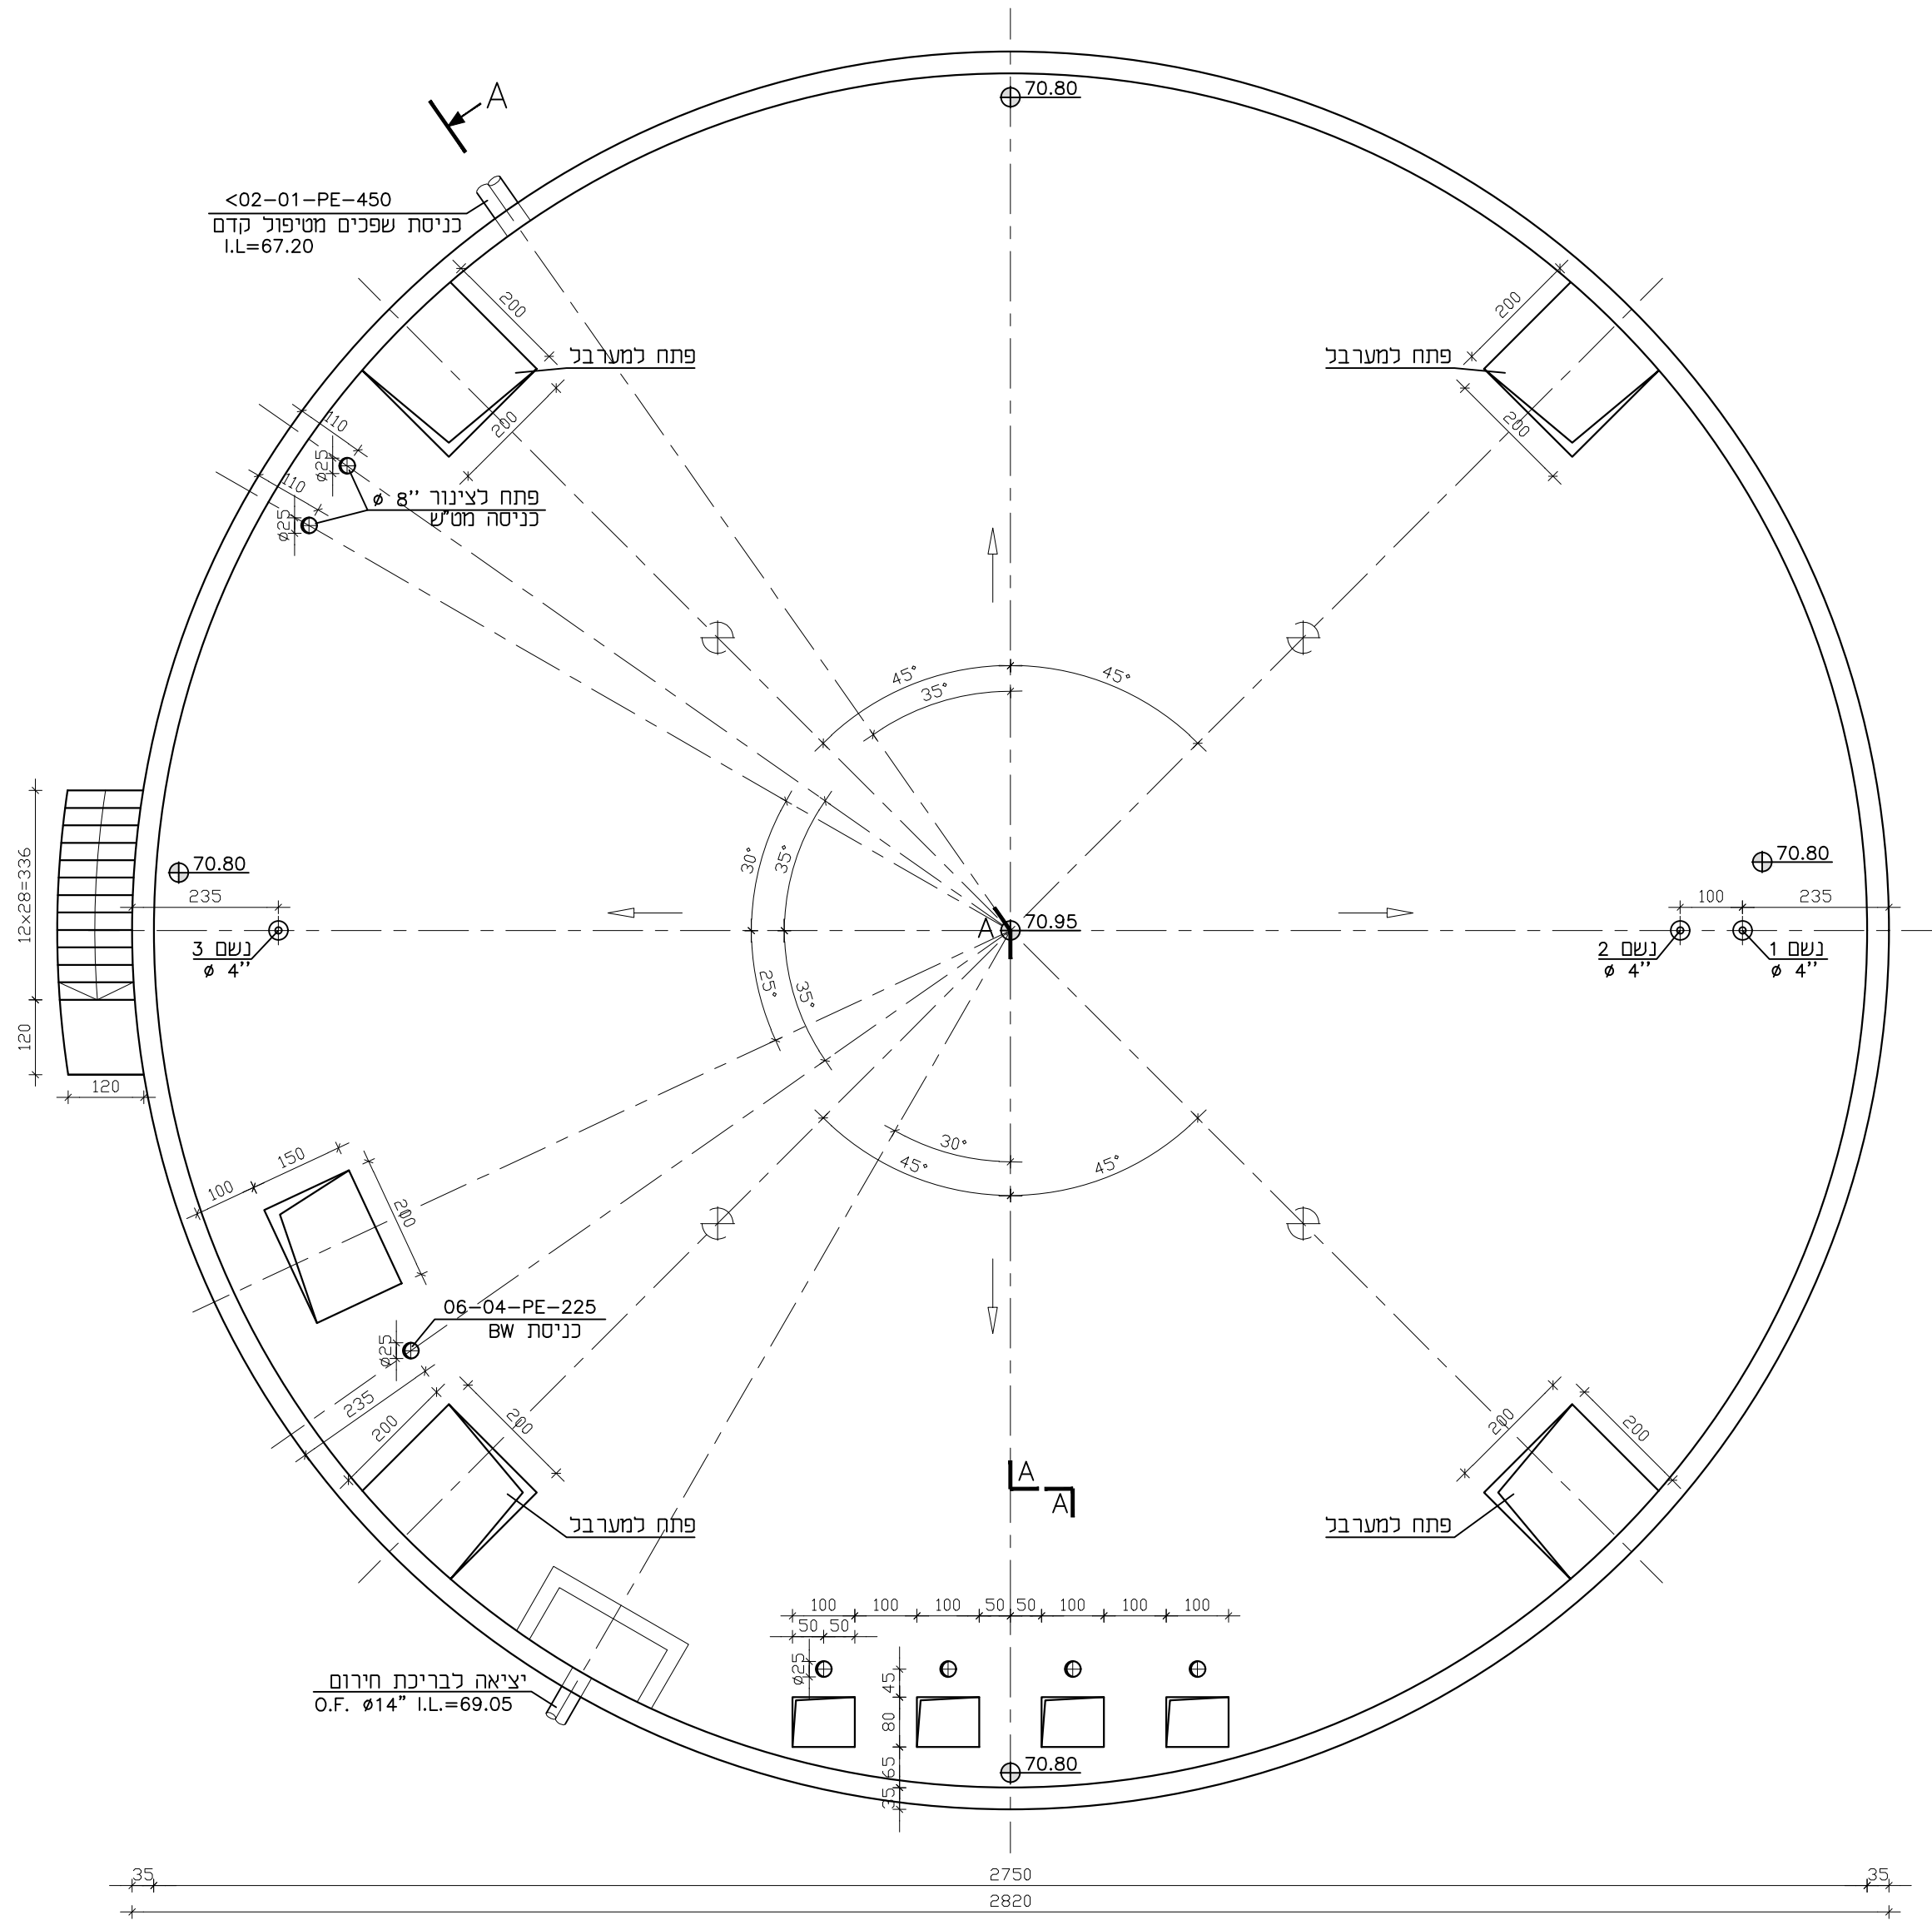


תכנית גג
קנ"מ 1:100

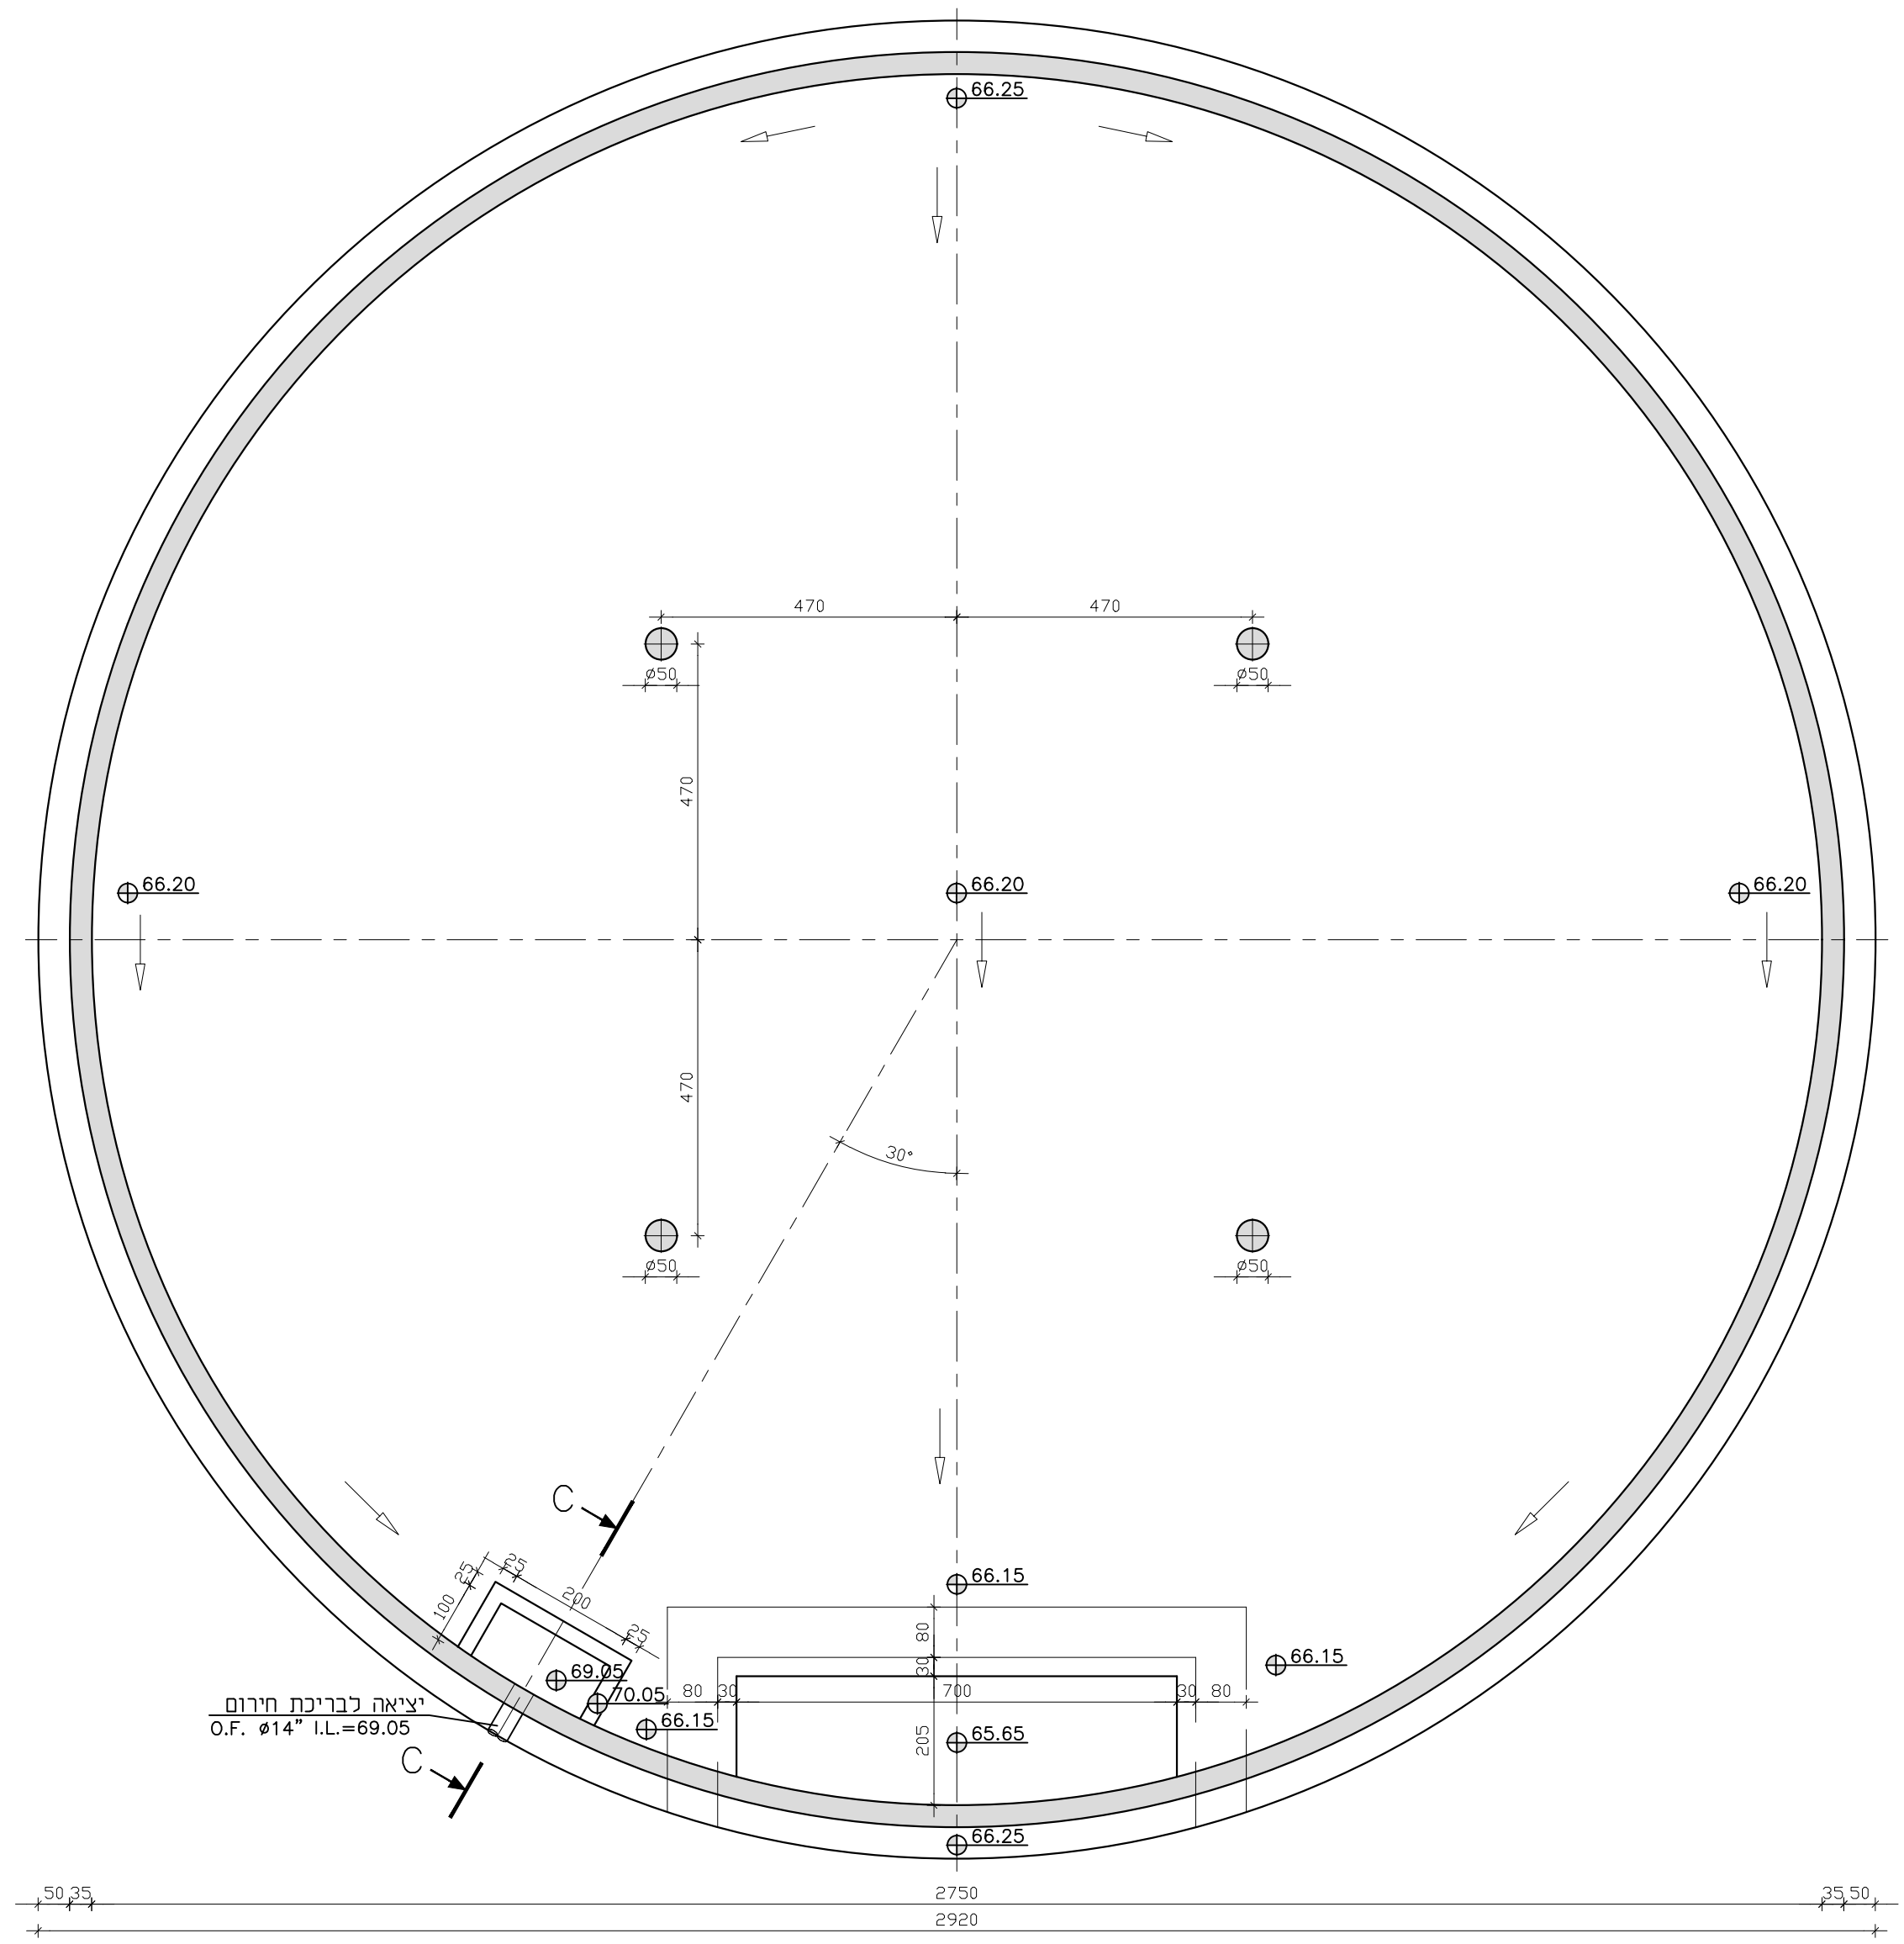

חתך B-B
קנ"מ 1:100

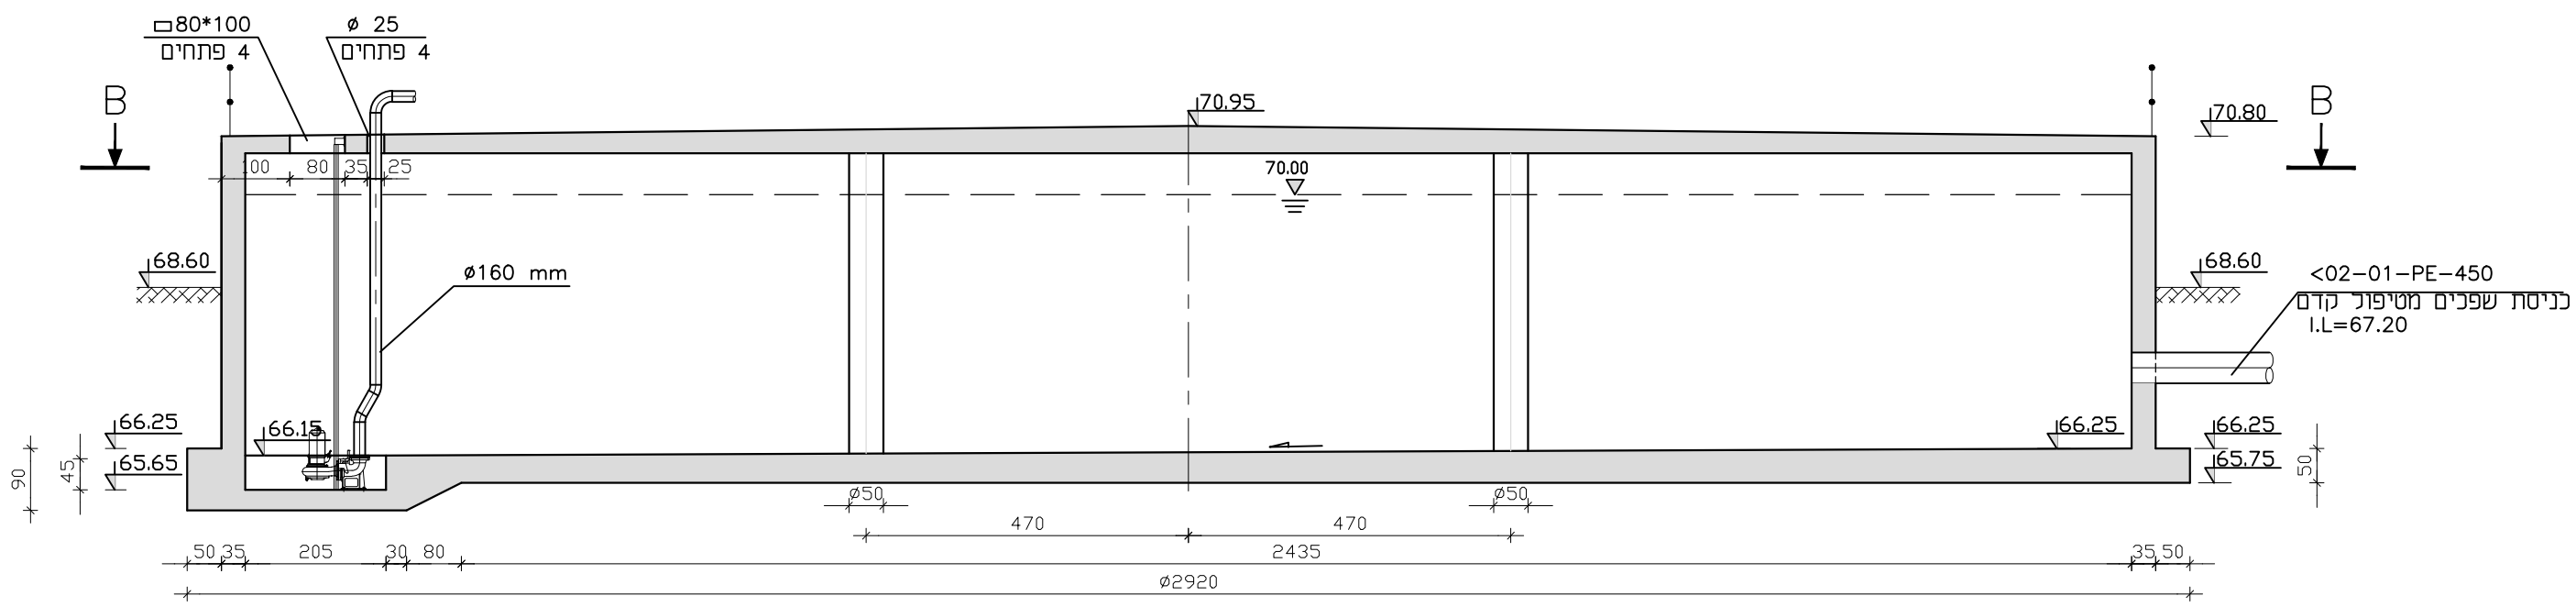

חתך A-A
קנ"מ 1:100

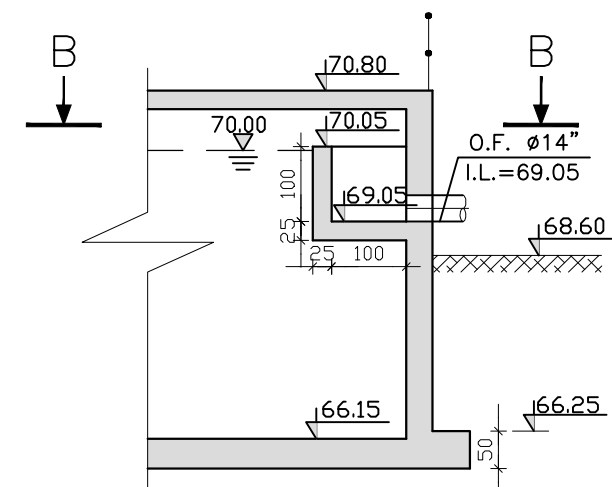

חתך C-C
קנ"מ 1:100

מערב:
מיקום החדידות הינו משוער

0		21.07.24		א.כ.ד.מ.י.ח.ק.		למכרז	
מס'		תאריך		תכנון		שרטוט	
לעיון		למכרז		לביצוע		מהדורה/שינוי	
פרויקט:		הרחבת מט"ש חולית					
שם התכנית:		ריכית ויסות שפכים תוכנית וחזיתים					
מספר:		1806-002					
1806-002-20-05-001		1806-002-20-05-001		1806-002-20-05-001		1806-002-20-05-001	
levels in : measures in: scale : 1:100		drawing size A1		project number 1806-002			
file number 1806-002-20-05-001		drawing number 1806-002-20-05-001		drawing number 1806-002-20-05-001			

למכרז		לביצוע		מהדורה/שינוי	
●		○		△	
0		1		2	


© dhv med Ltd.
This drawing may not be reproduced, stored in a retrieval system, or transmitted in any form or by any means, without the prior written permission of dhv med Ltd. All rights reserved.



ר"ח הפנינה 2 רעננה
בניין מיקרוסופט נוויה 4
טל. 09-8852312
פקס. 09-8853901
www.dhvmed.com