


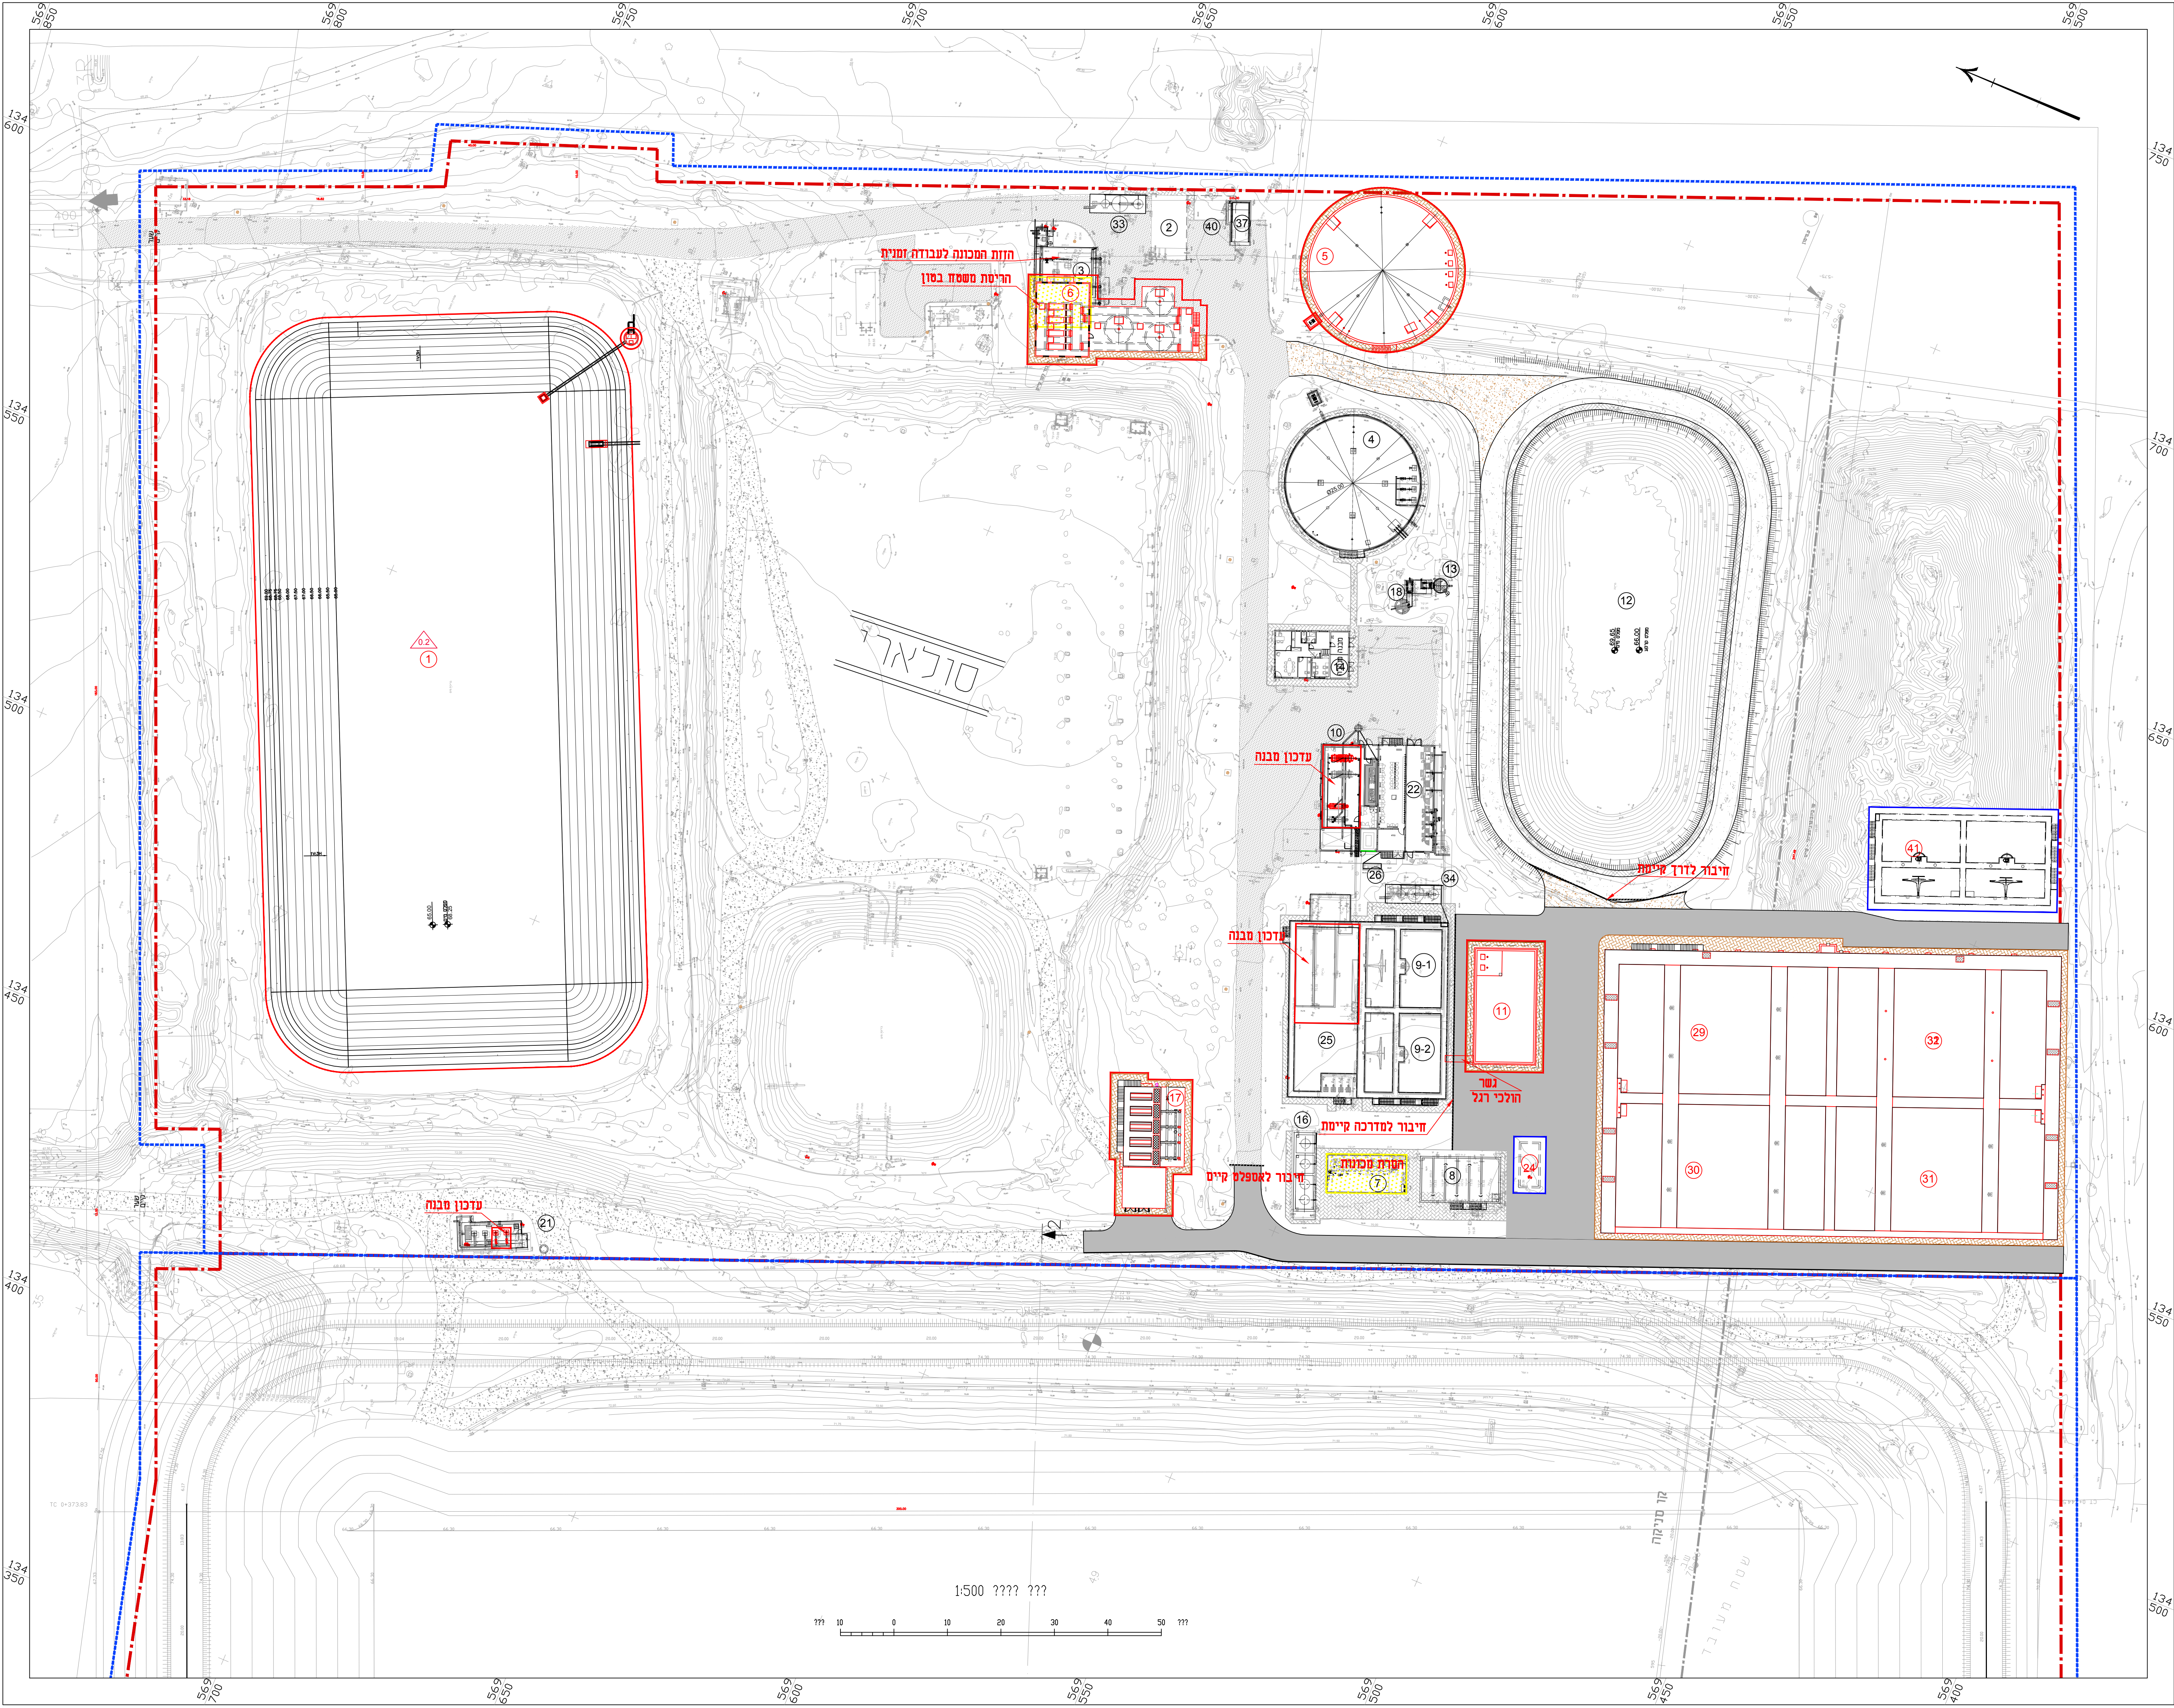

רשימת מבנים קיימים:

2. סינון גס + תיש שפכים גרביטציונים
3. מבנה טיפול קדם
4. בריכת ויסות
7. מערכת סינון קולחיים
8. תא מגע + חידות מי שירות
10. מבנה מכוונת - מבנה בוצה, חשמל ומפוחים
12. בריכת חידות קולחיים
13. תיש להחזרת שפכים מבריכת חידות
14. מבנה מחלה
15. מבנה מניית חשמל
16. חוות כימיקלים
18. תיש למי נשל וריקון
21. תיש לקולחיים שלישוניים
22. מבנה חשמל
26. מיכל זלק
33. מערכת טיפול בריחות טיפול קדם
34. מתקן ניסורל ריחות לטיפול בבוצה
37. מתקן קלישת בויבית

רשימת מבנים מתוכננים:

1. בריכת חידות שפכים
5. בריכת ויסות שפכים - חדשה
6. מבנה טיפול קדם - הרחבה
- 9-1, 9-2. ייצוב בוצה אירובי
11. אחסון ואיזודור בוצה
17. מבנה סינון גרביטציוני
24. תא מגע - הרחבה
25. בריכת ויסות קולחיים שניוניים
29. ריאקטור SBR - חדש
30. ריאקטור SBR - חדש
31. ריאקטור SBR - חדש
32. ריאקטור SBR - עתידי
40. שטח לאזור מכולה עתידי
41. נפח עתידי נוסף לייצוב בוצה אירובי

מקרא

- מבנה חדש
- מבנה להריסה
- מבנה עתידי
- אספלט מתוכנן
- דרך מצעים מתוכננת
- מדרכה
- גינות

0.3	30.09.24	א.כ.	ד.ר.	ע.ר.	ח.ק.	עדכון תכנית העמדה
0.2	04.08.24	א.כ.	א.ש.	ע.ר.	ח.ק.	עדכון תכנית העמדה
0.1	09.04.24	א.כ.	מ.ג.	ע.ר.	ח.ק.	עדכון תכנית העמדה
0	11.02.24	א.ג.	ע.מ.	א.י.	ח.ק.	לעיון
מס'	חאיר'	תכנון	שטח	בקר	אשר	היאור השניים

לעיון

פירוט: ☒ למכרז ☐ לביצוע ☐ מהדורה/שינוי

הרחבת מט"ש חולית

שם התכנית: _____

כותרת: _____

פירוט וניחול פרויקט: _____

תכנית כללית

אשכול

אורח ברוך

יום חול פרויקט וניחול בערי

dhv med

engineering for tomorrow's environment

רח' הפניה 2 רעננה
ניין מיקוסטס ניהט 01
טל. 09-8852312
פקס. 09-8853901
www.dhvmed.com

levels in : m
measures in: m
scale : 1:500

project number
1806-002

file number
1806-002-10-00-001