

המבצע אחראי לבדיקת המידות ולרשתאמתן במקום. במקרה של טפס או אי התאמה יש לפנות למתכן. אין להשתמש במידות רלקוזחות בקנים מהרשטוט. אין לבצע ללא חותמת "מאשר לביצוע".

[illegible]

תכנית מפתח :

שם הפרויקט : ישוב קהילתי שלומית

עם הלקוח : קירוי מגרש ספורט.

שם התכנית : תכנית גג. חתך. פרט.

מס' גיליון : -002

ח'ס' נומס :

קנה מידה : 1:100

● : לביצוע      ○ : למכרז      ○ : לאישור      ○ : לעיון

משרד מתכנן :

7.ש.ג. הנדסה בע"מ

16044 ת.ד. שבע נאר  
Email : novotech@zahav.net.il  
טלפון : 08-6435972



|                        |                       |
|------------------------|-----------------------|
| חוכנו ע"י: איזנברג משה | בוקר ע"י: איזנברג משה |
|------------------------|-----------------------|

|                       |                      |
|-----------------------|----------------------|
| שרטט ע"י: איזנברג משה | אשר ע"י: איזנברג משה |
|-----------------------|----------------------|

טעם שובץ : -002

תאריך עדכון : 16.10.2025

|                 |                 |
|-----------------|-----------------|
| עם מקור : A-SPA | מידות רגיליון : |
|-----------------|-----------------|

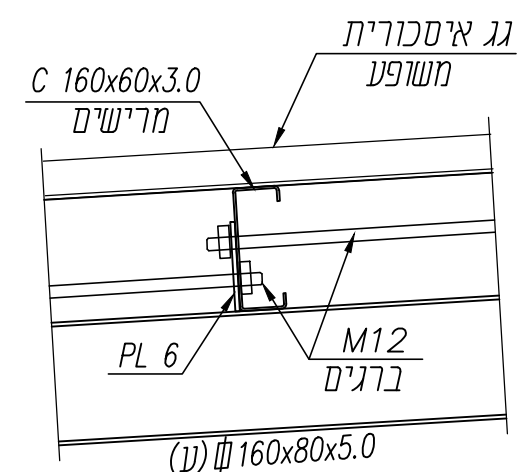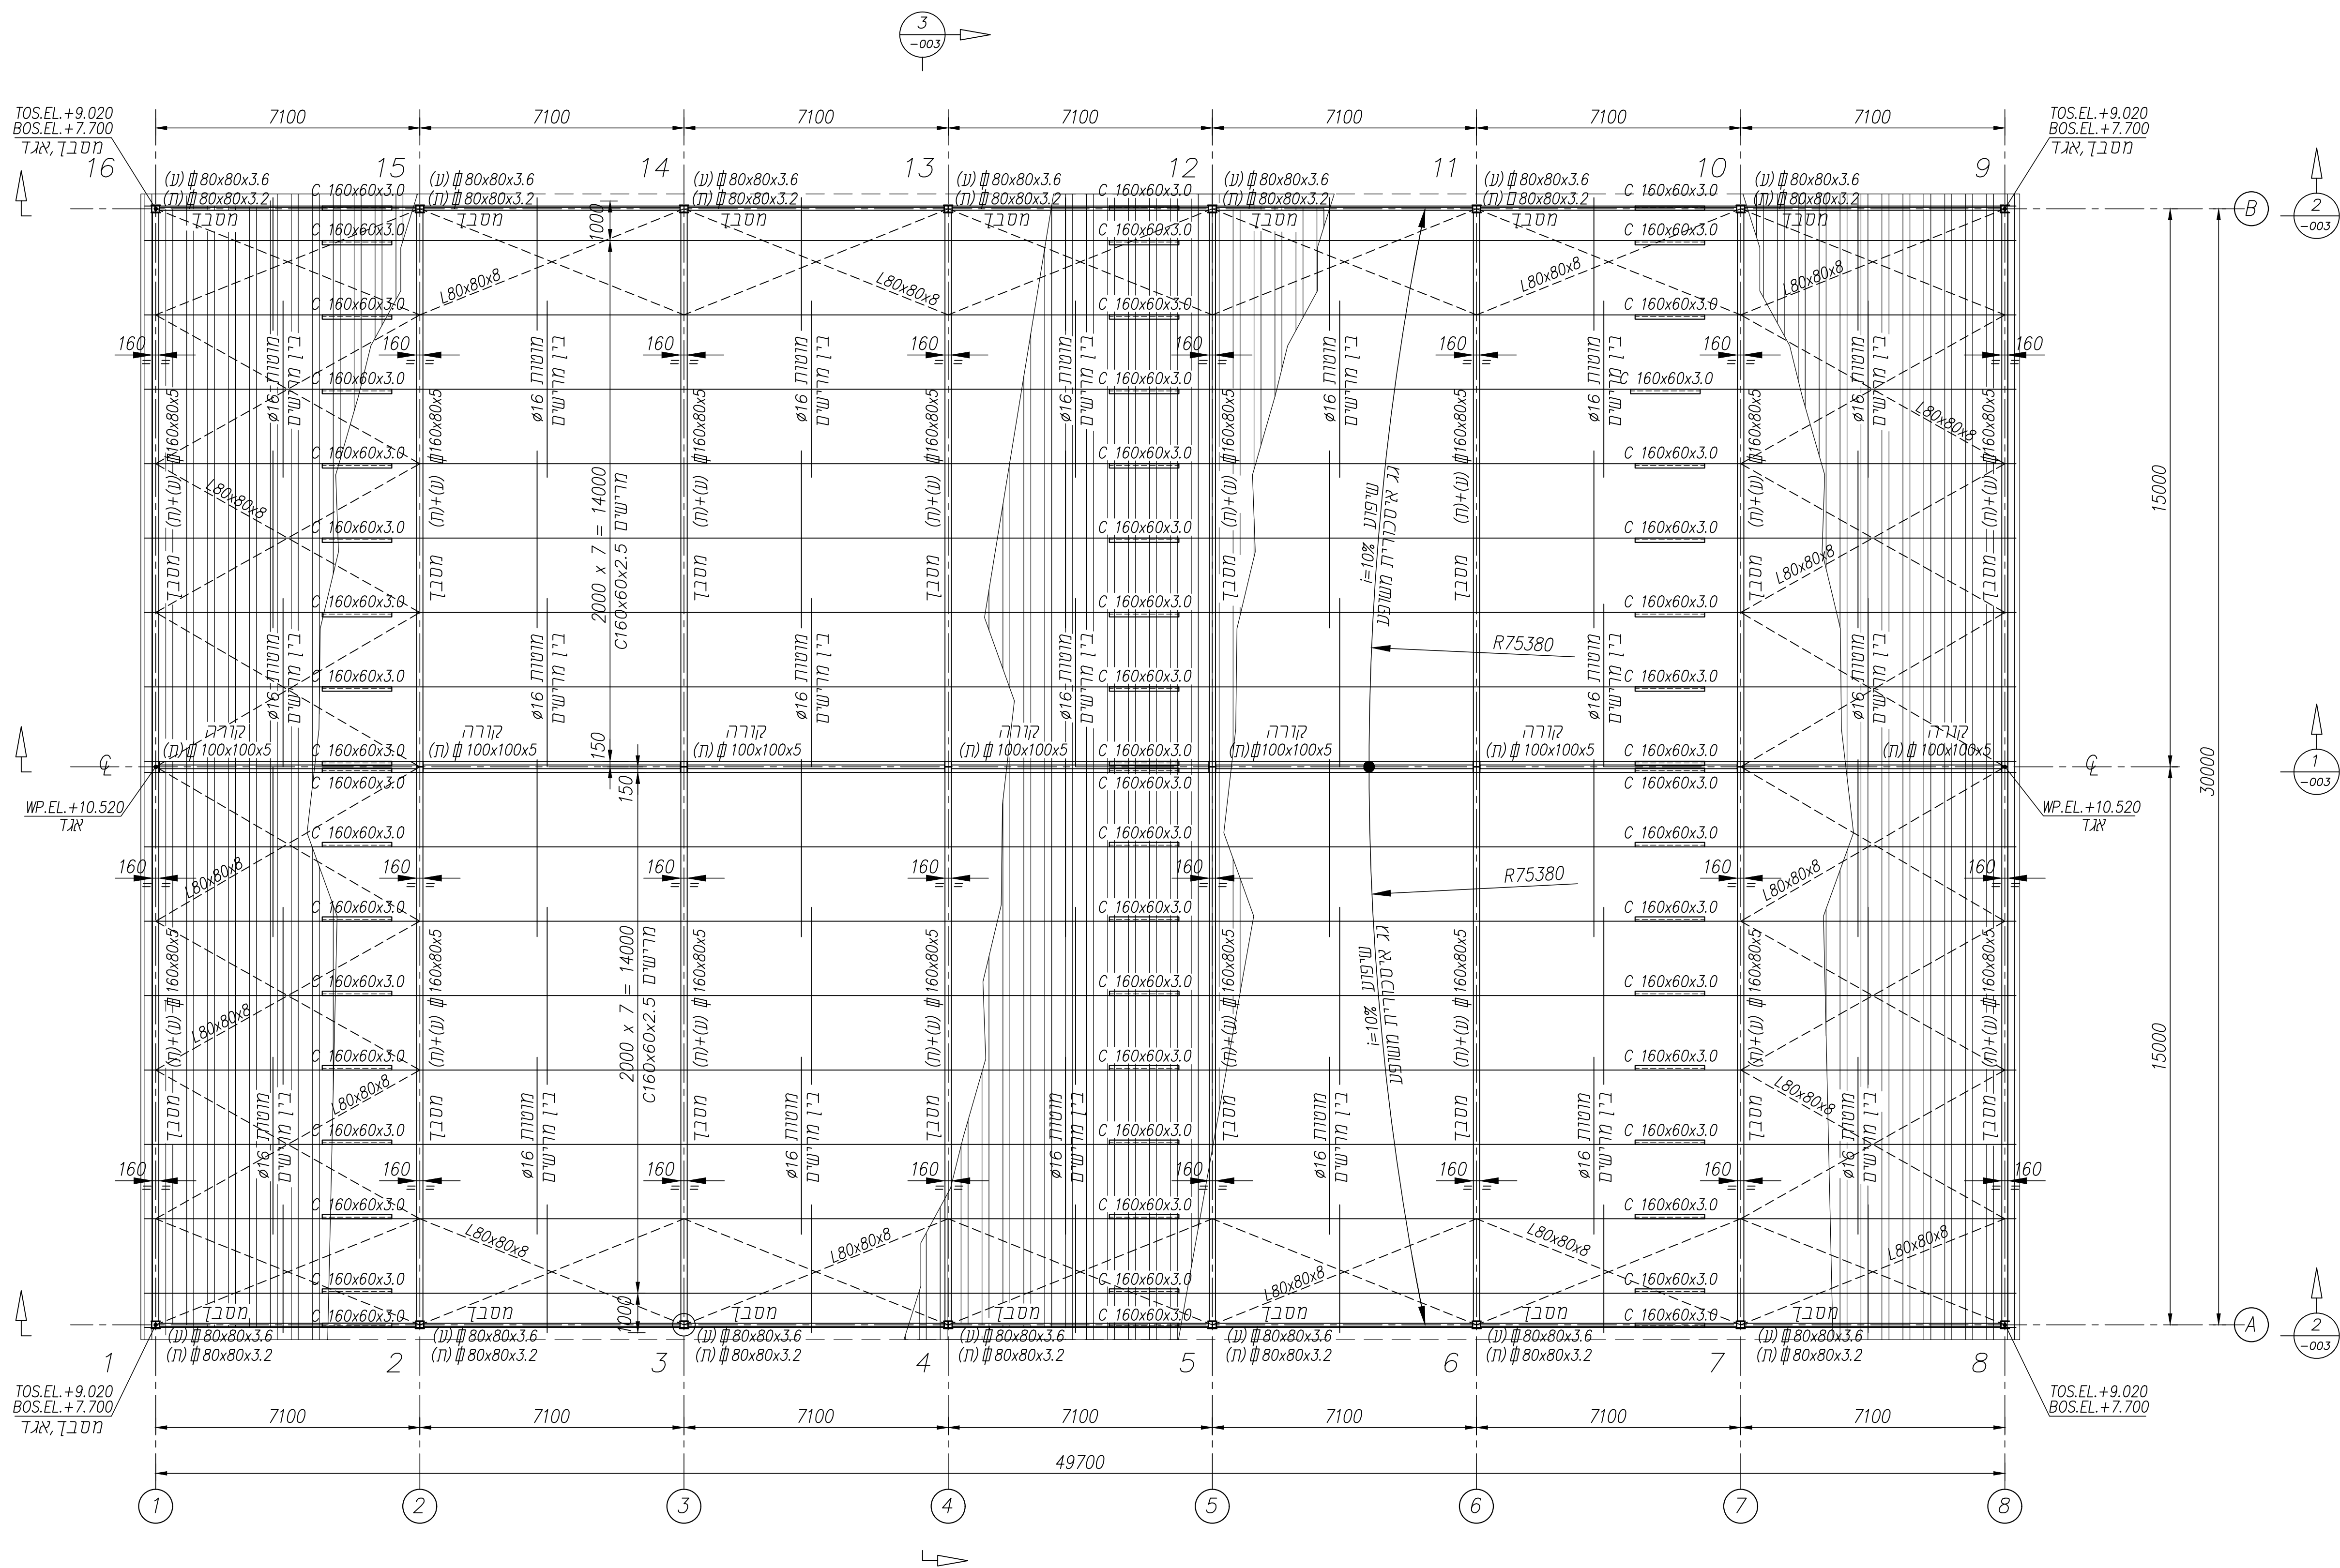

פּרַט דײַזוק מרײַש  
TYP. 1:10

הערות כלליות קונסטרוקציות פלדה :

1. אין לקבוע מידות לפי מדידה בקנ"מ.
2. המבצע אחראי לבדיקת והתאמה המידות במקום.
3. על המבצע לבקש את כל המידות ועל כל טעות או אי התאמה עליו להודיע למתכן.
4. כל המידות במ"מ, מפלסים במ'.
5. כל הריכוכים יהיו ריכוכים פניה ונמשכים, אלא אם צוין אחרת. בכל מקום לא יותר מעובי הפח הדק ביותר המשתתף בחיבור.
6. עובי ריתוך פניה היא 3 מ"מ, אלא אם צוין אחרת.
7. ריכוכי השקה יהיו בהתאם למסומן בפרטים.
8. עובי של פצצות חיבור יהיו 10 מ"מ, אלא אם צוין אחרת.
9. ברגים יהיו M20 אלא אם צוין אחרת סוג 8.8 (H.S.F.G).
10. קוטר הקוודר יהיה 2-2 מ"מ יותר מקוטר הבורג, אלא אם צוין אחרת.
11. יש לבצע גיליון חם של כל חלקי פלדה על פי תקן ישראלי 918.
12. צביה לפי מפרט סכני.
13. פרטי חיבור יהיו לפי פרטים סטנדרטים.